


Sanierung Brunnenrain Süd

Gesamtsanierung

Bauprojekt

Normalprofil 1:20

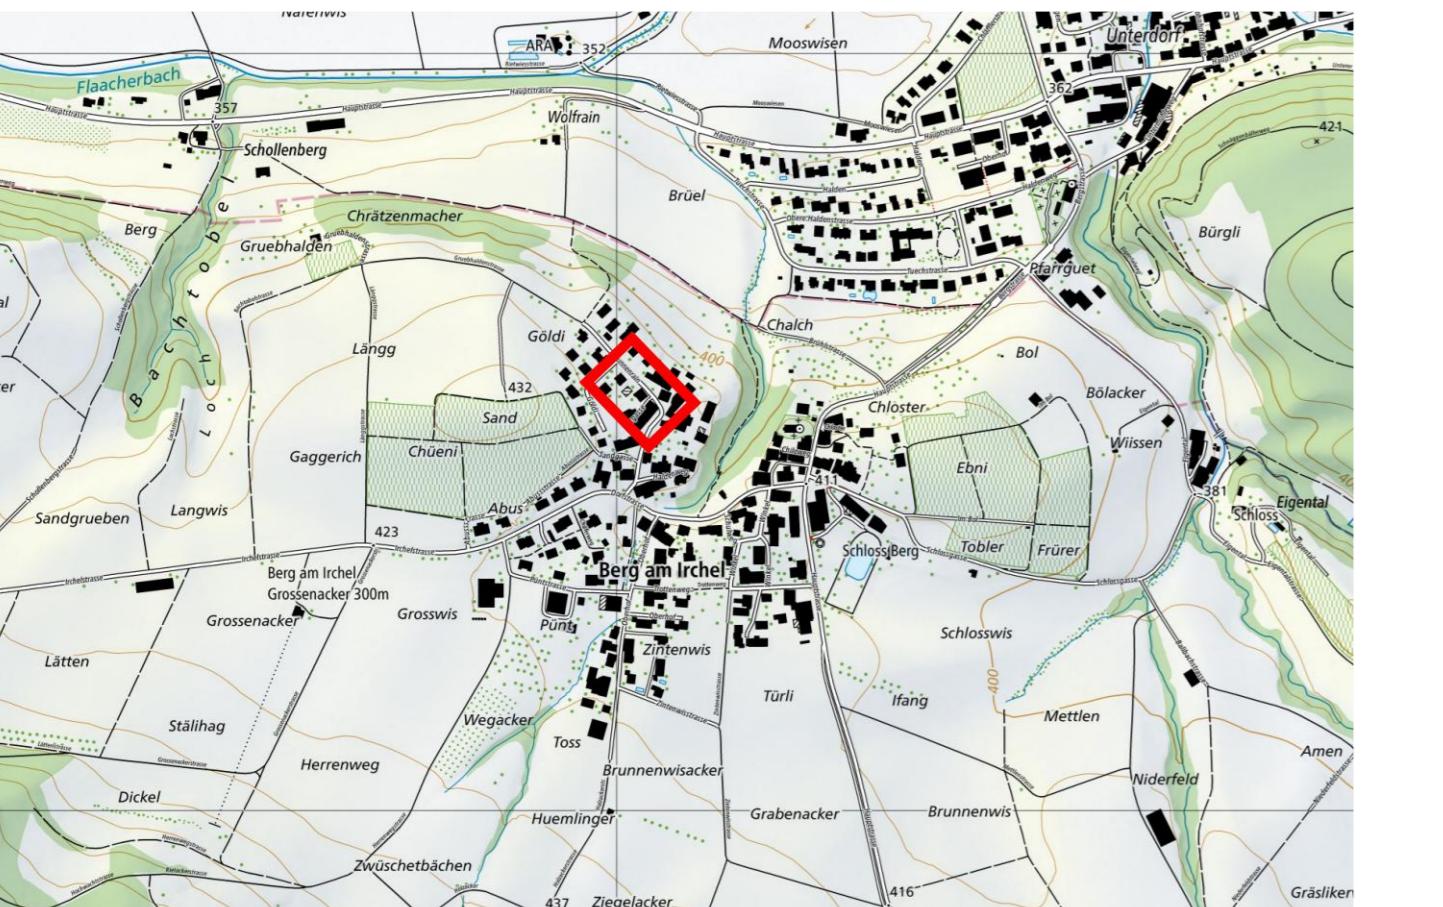

Projektverfassung	Version	Datum	Bemerkungen	Gez.	Kontr.	Vis.
INGESA AG INGENIEURE. FORMEN. LEBENSRAUM	A	14.05.25	Erstellung	frd	bum	stl
Strehlgasse 21 8472 Seuzach 052 320 03 20 seuzach@ingesa.ch						
Format:	30x63	Projekt Nr.:	210.014.0015			

Normalprofil 1:20

